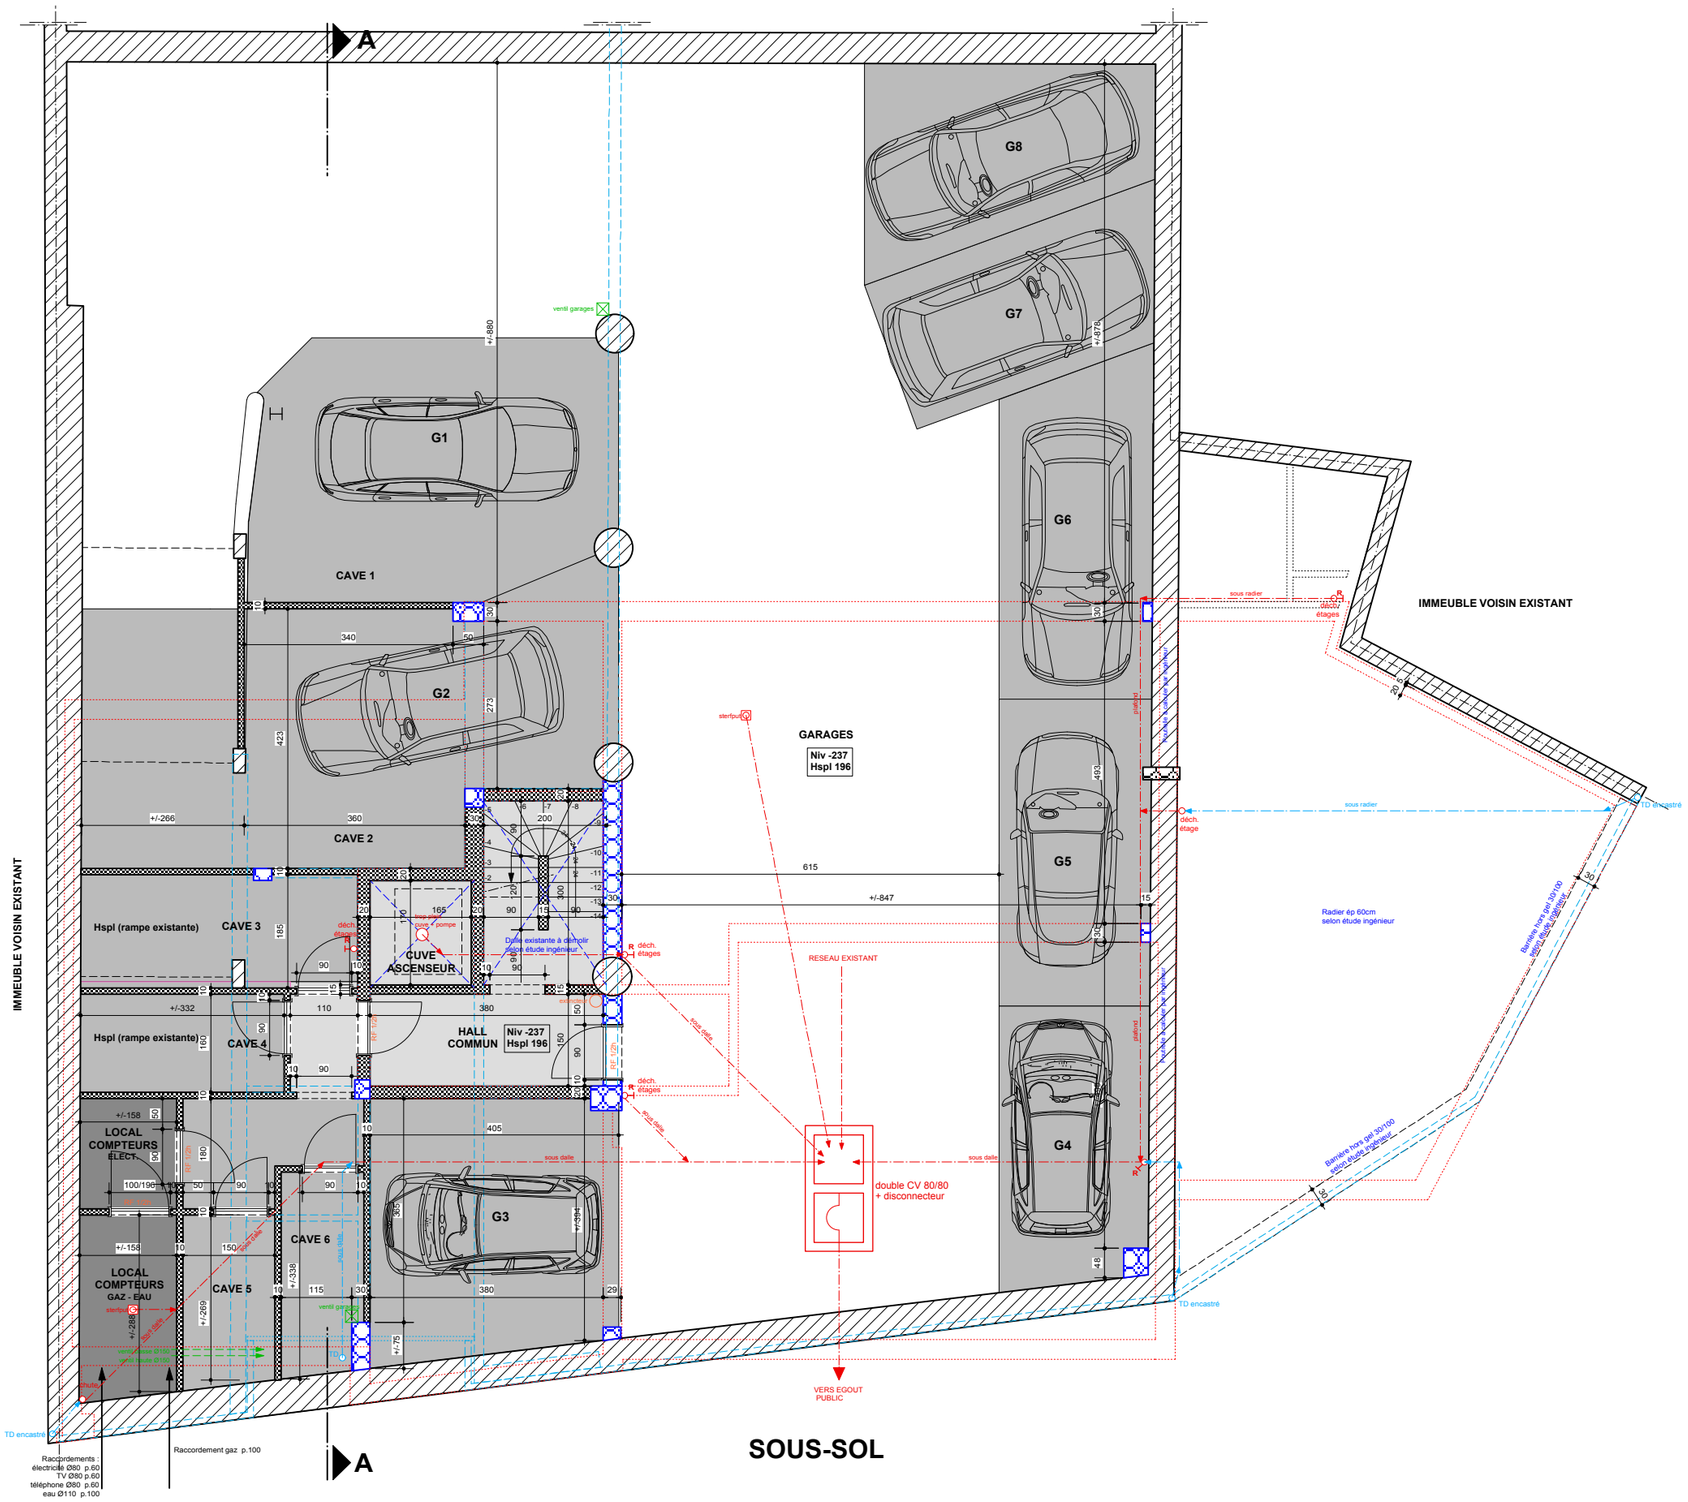
A
G8
G7
G6
G5
G4
G3
G2
G1
CAVE 1
CAVE 2
CAVE 3
CAVE 4
CAVE 5
CAVE 6
Hspl (rampe existante)
Hspl (rampe existante)
LOCAL COMPTEURS ELECT.
LOCAL COMPTEURS GAZ - EAU
HALL COMMUN
Niv -237 Hspl 196
CUVE ASCENSEUR
GARAGES
Niv -237 Hspl 196
IMMEUBLE VOISIN EXISTANT
IMMEUBLE VOISIN EXISTANT
ventil garages
sterfput
déch. étage
pompe
Dalle existante à démolir selon étude ingénieur
RESEAU EXISTANT
sous dalle
double CV 80/80 + disconnecteur
VERS EGOUT PUBLIC
sous radier
Radier ép 60cm selon étude ingénieur
Barrière hors sol 30/100 selon étude ingénieur
TD encastré
Raccordement gaz p.100
Raccordements : électricité Ø80 p.60 TV Ø80 p.60 téléphone Ø80 p.60 eau Ø110 p.100
SOUS-SOL