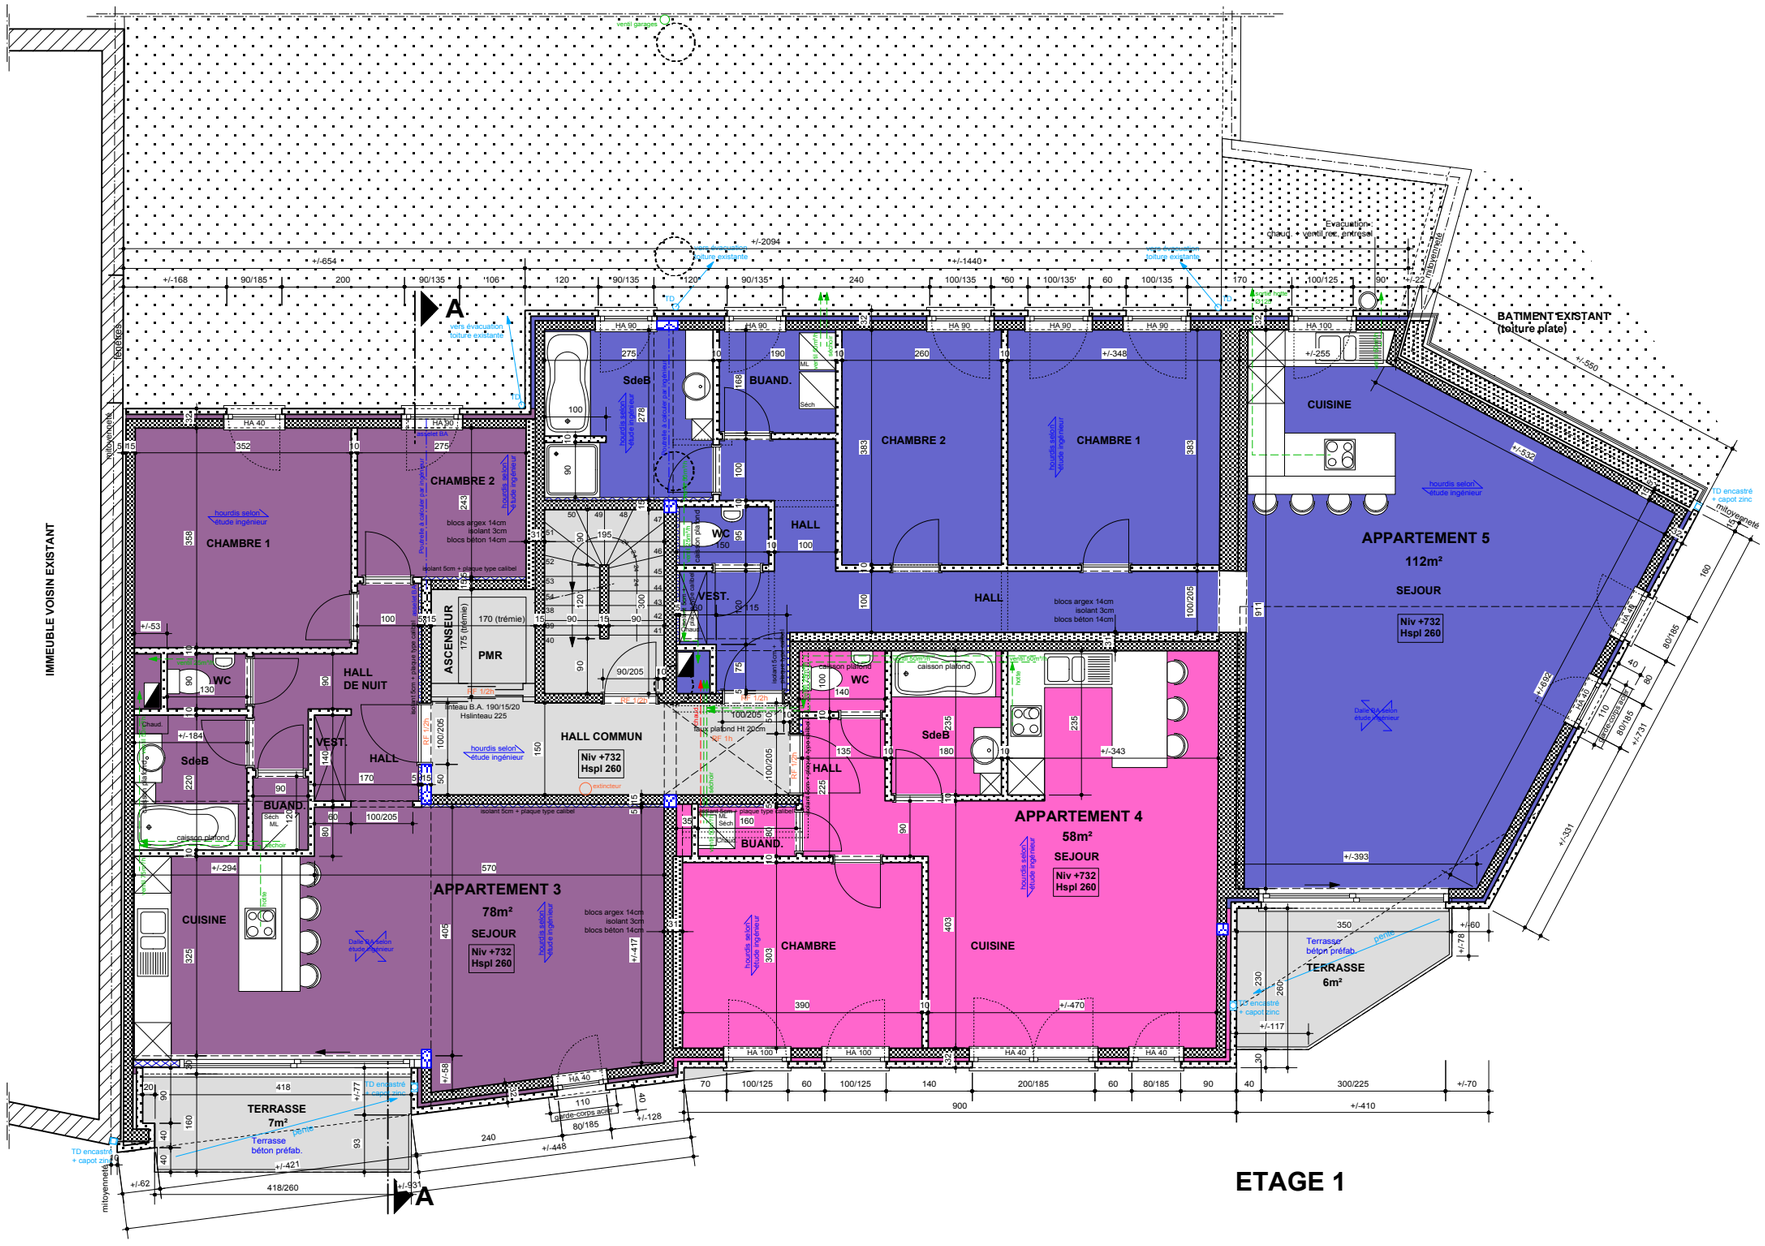
IMMEUBLE VOISIN EXISTANT
BATIMENT EXISTANT (toiture plate)
APPARTEMENT 5
112m²
SEJOUR
Niv +732
Hspl 260
CUISINE
CHAMBRE 1
CHAMBRE 2
HALL
WC
VEST.
HALL DE NUIT
ASCENSEUR
PMR
HALL COMMUN
SdeB
BUAND.
APPARTEMENT 4
58m²
APPARTEMENT 3
78m²
CHAMBRE
TERRASSE
7m²
TERRASSE
6m²
Terrasse béton préfab.
TD encastré + capot zinc
hourdis selon étude ingénieur
ETAGE 1