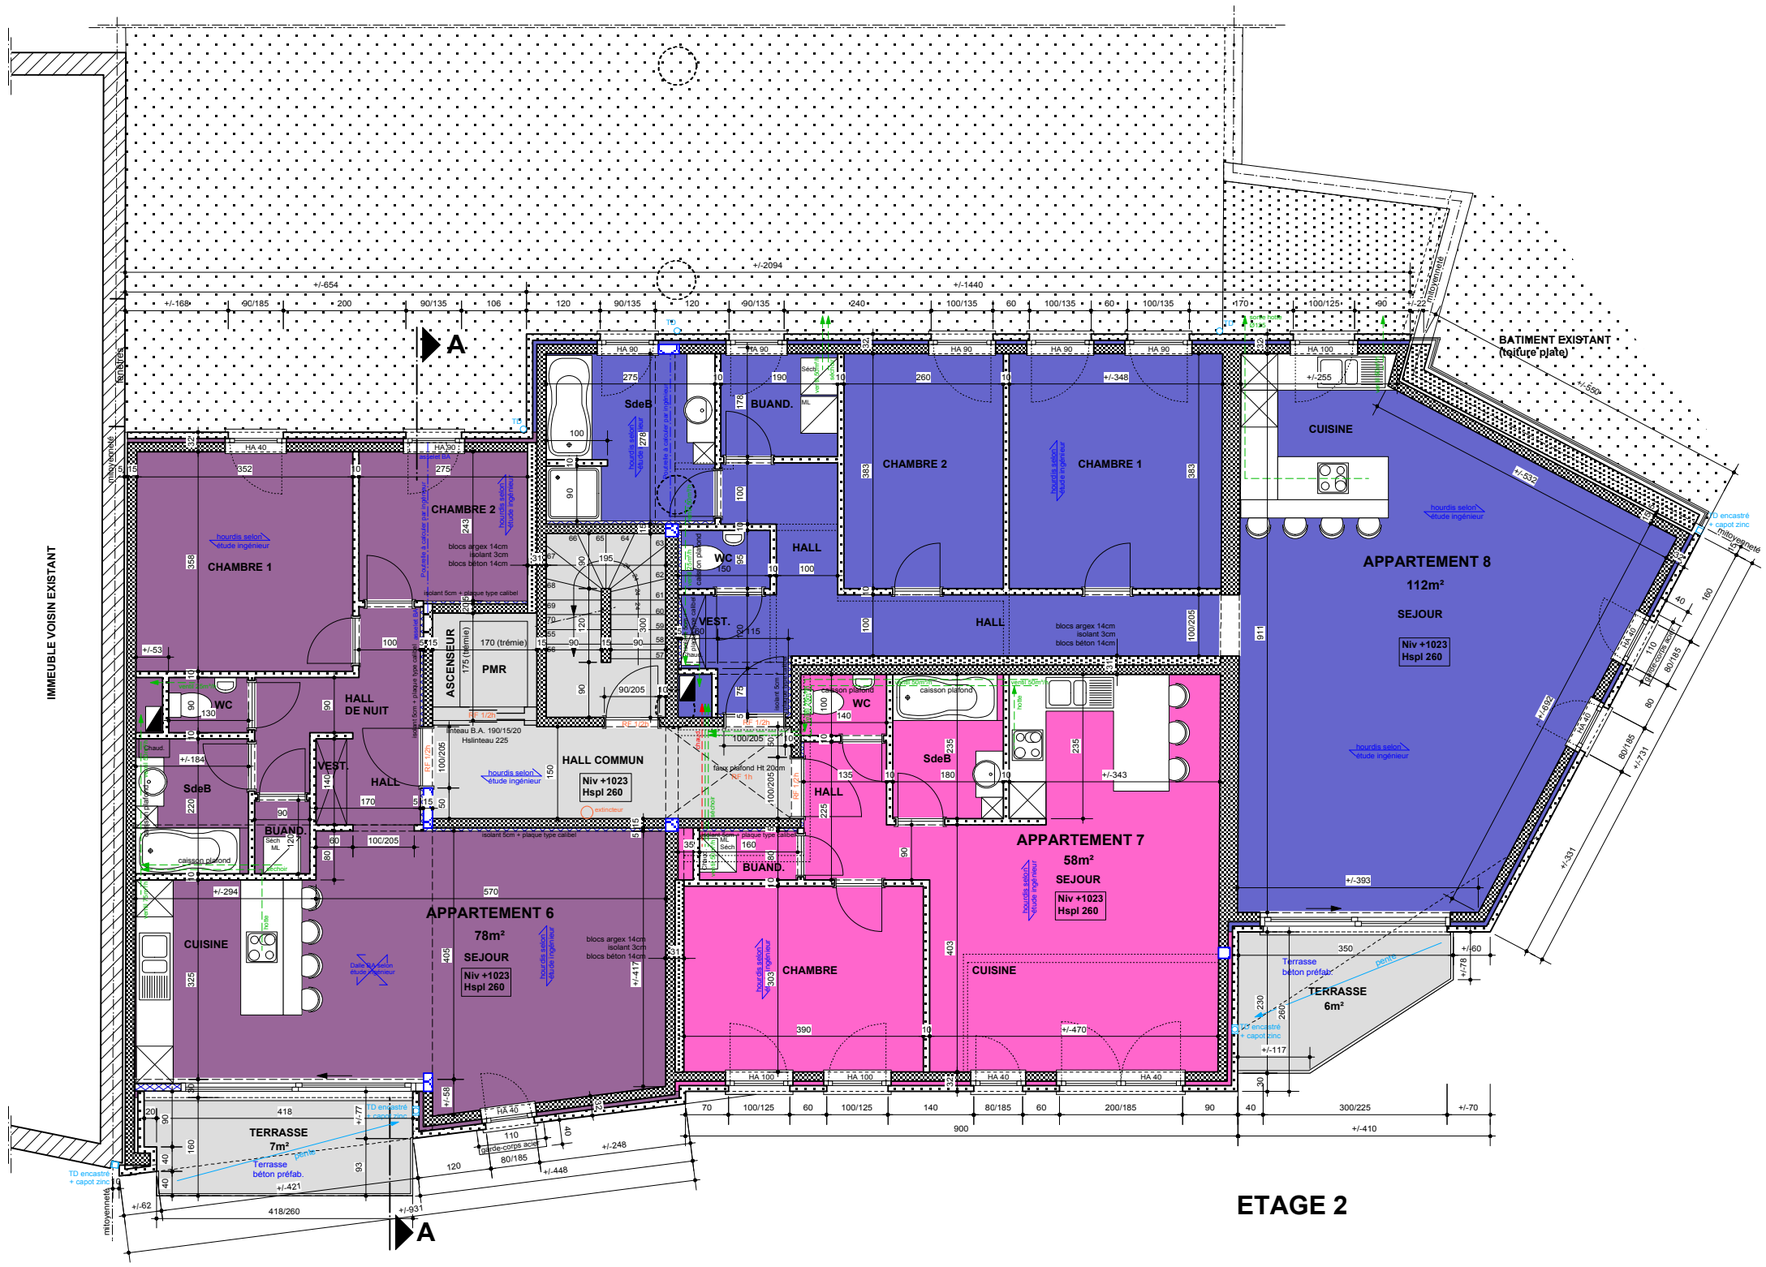
IMMEUBLE VOISIN EXISTANT
BATIMENT EXISTANT (toiture plate)
CHAMBRE 1
CHAMBRE 2
SdeB
BUAND.
HALL
WC
VEST.
ASCENSEUR
PMR
HALL COMMUN
Niv +1023
Hspl 260
CUISINE
SEJOUR
APPARTEMENT 8
112m²
APPARTEMENT 7
58m²
APPARTEMENT 6
78m²
HALL DE NUIT
TERRASSE
7m²
TERRASSE
6m²
Terrasse béton préfab.
garde-corps acier
TD encastré + capot zinc
hourdis selon étude ingénieur
ETAGE 2