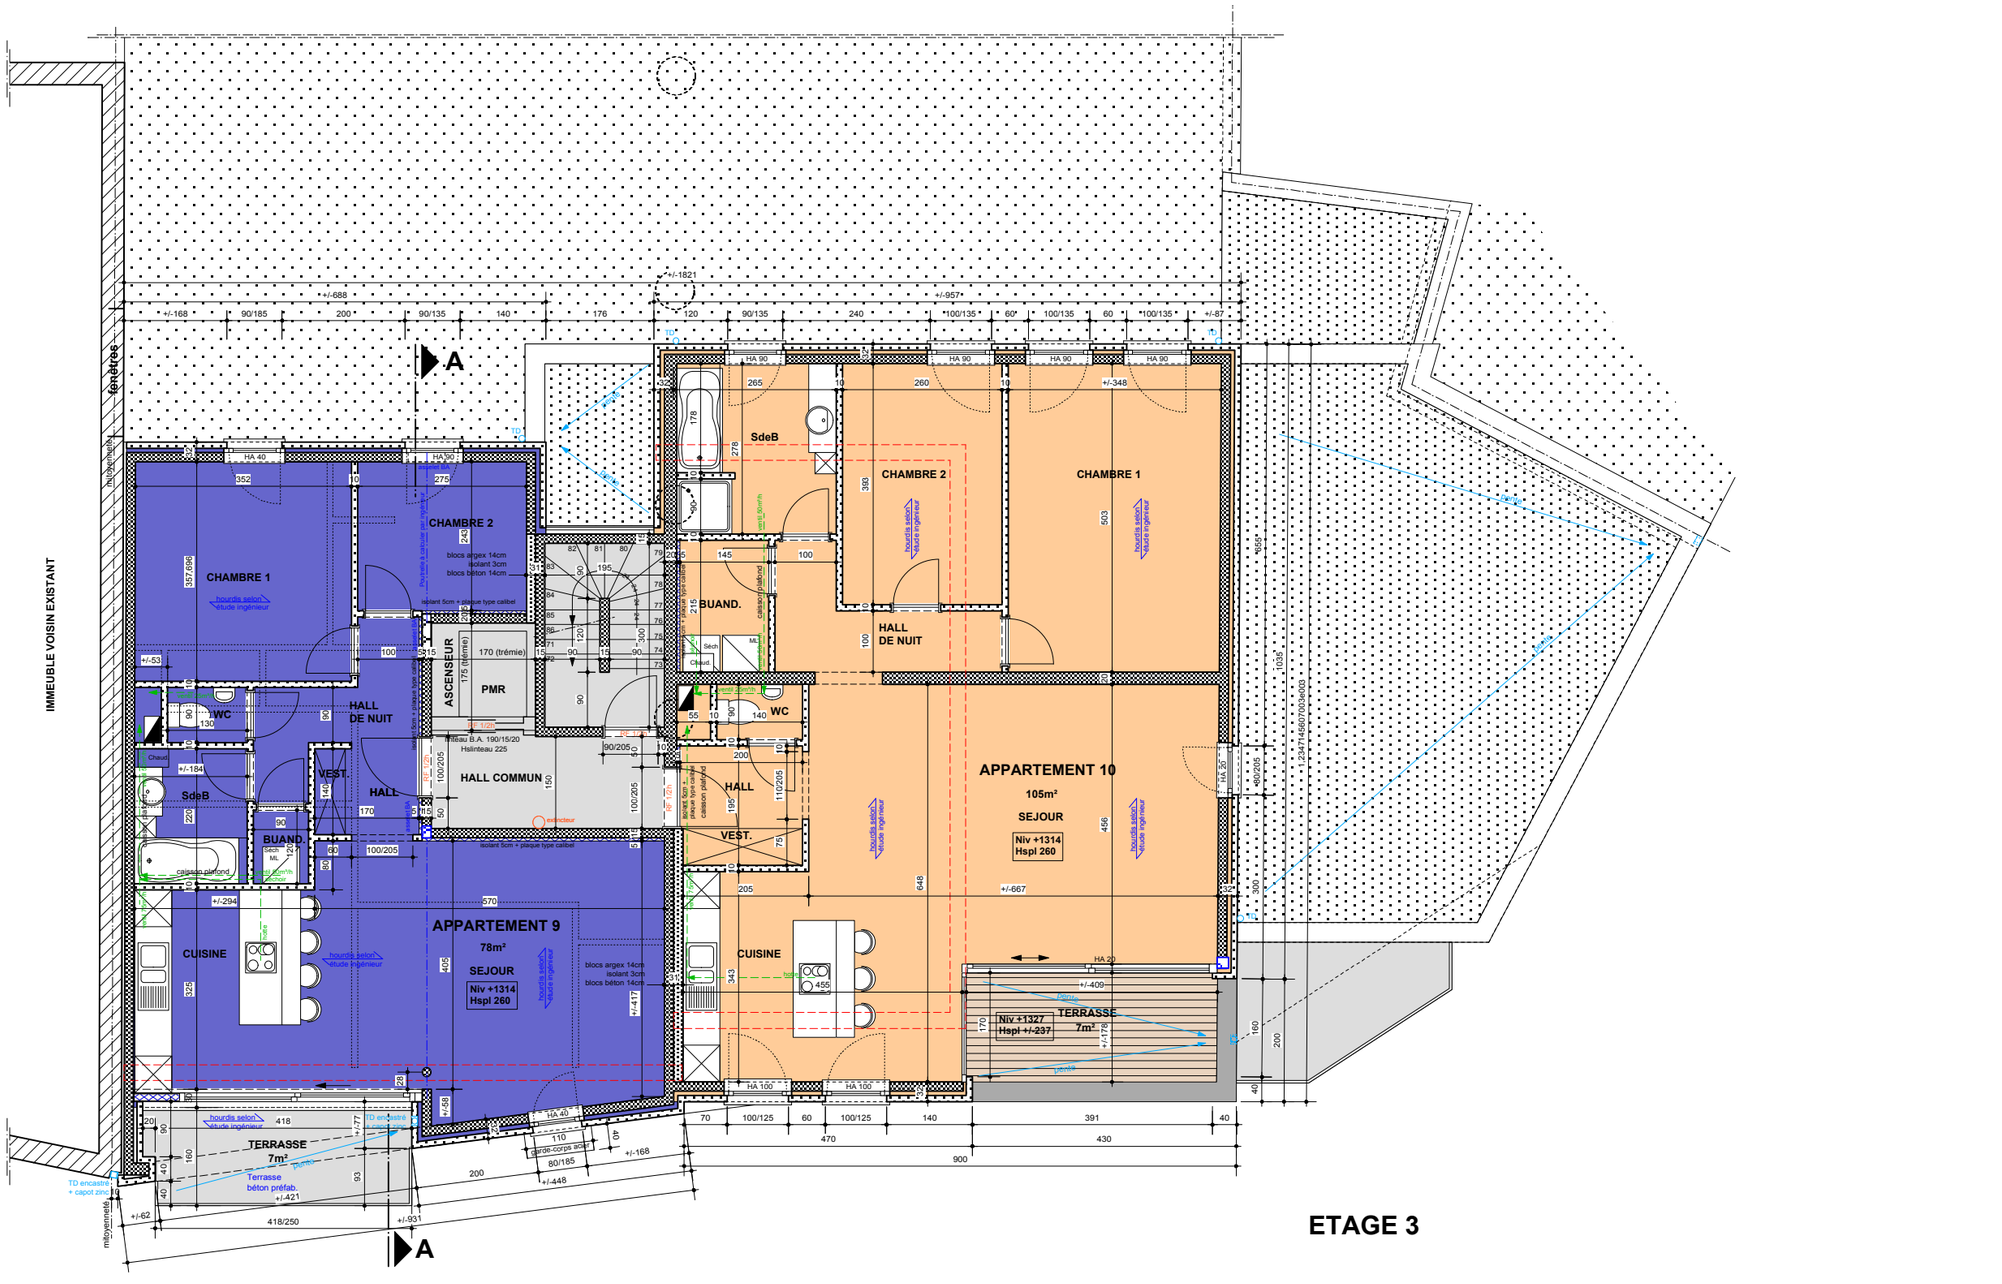
IMMEUBLE VOISIN EXISTANT
entrée
CHAMBRE 1
CHAMBRE 2
HALL DE NUIT
WC
VEST.
SdeB
BUAND.
ASCENSEUR
PMR
HALL COMMUN
HALL
APPARTEMENT 9
78m²
SEJOUR
Niv +1314
Hspl 260
CUISINE
TERRASSE
7m²
Niv +1327
Hspl +/-237
APPARTEMENT 10
105m²
hourdis selon étude ingénieur
isolant 5cm + plaque type cellibel
blocs argex 14cm
isolant 3cm
blocs béton 14cm
TD encastré + capot zinc
Terrasse béton préfab.
chape
+/-1821
+/-688
+/-957
+/-168
90/185
200
90/135
140
176
120
240
*100/135
60
100/135
+/-87
+/-348
+/-53
+/-184
+/-294
+/-409
+/-667
+/-417
+/-421
+/-448
+/-62
+/-931
418/250
900
470
430
391
A

ETAGE 3